


Calle Restauracion

Calle Gregorio Luperon




Iglesia San ignacio de Loyola

Calle Pedro Thomas

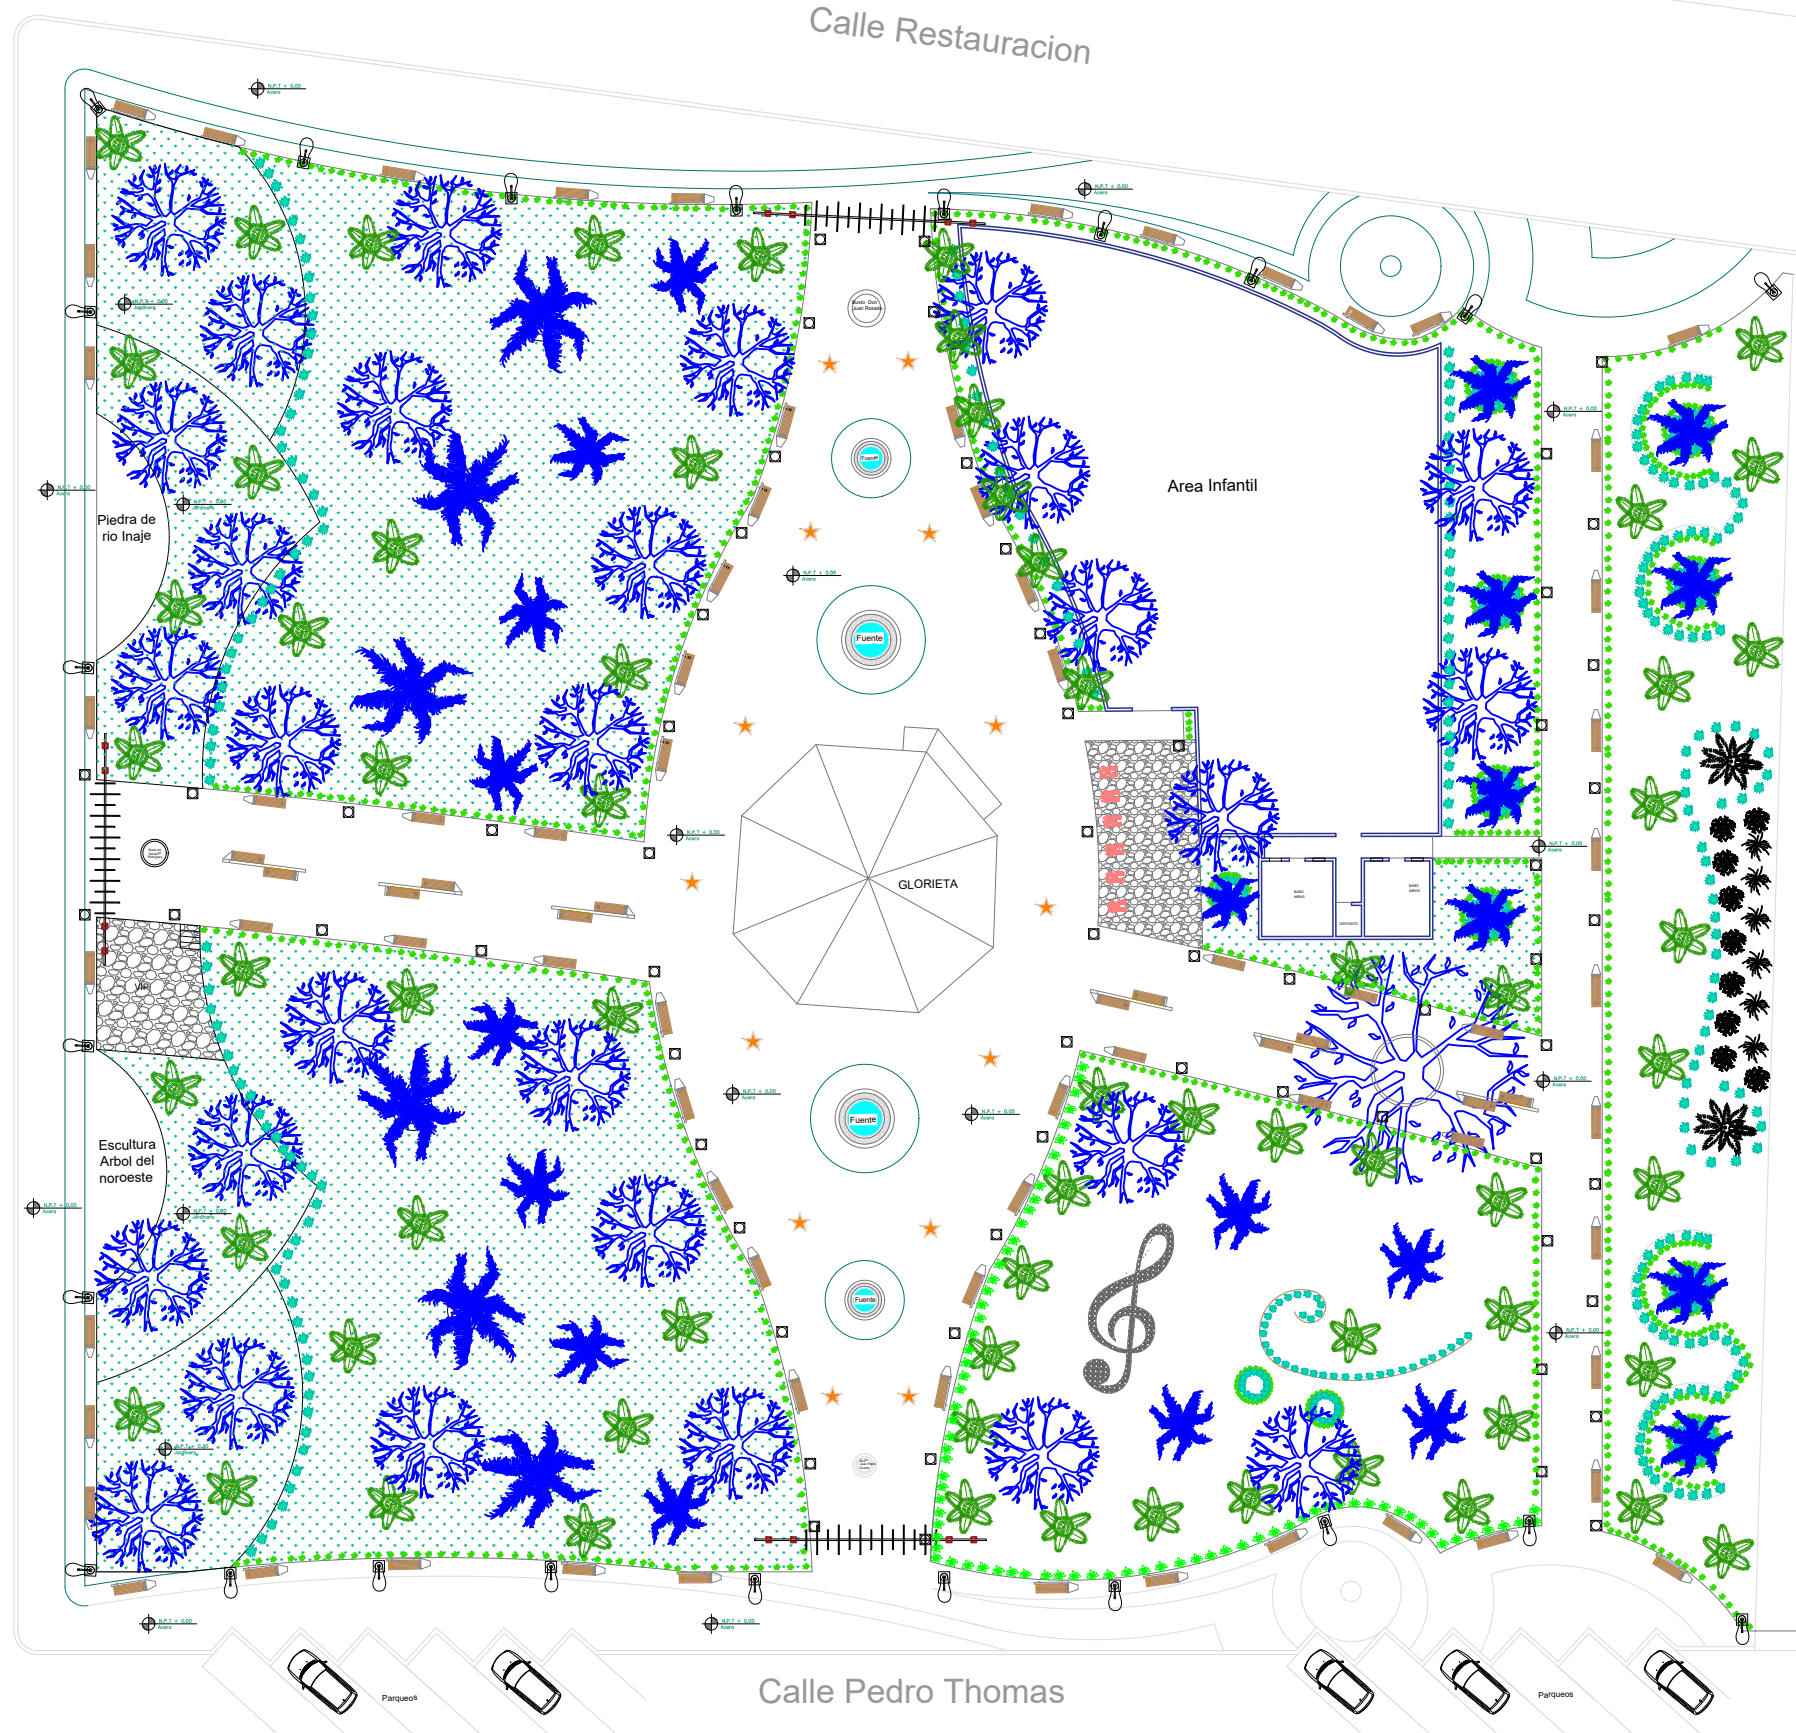

SITE PLAN PARQUE DON JUAN ROSADO


ESC. 1:180

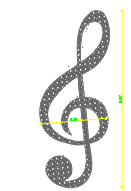

PLANTA DE CLAVE DE SOL




PLANTA ENTRADA PRINCIPAL

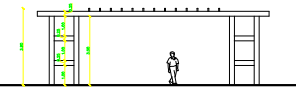

ELEVACION ENTRADA PRINCIPAL



Elevacion

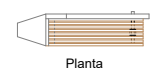


Planta

Detalle de Banco con espaldar



Elevacion

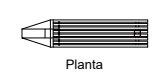

Planta

Detalle de Banco sencillo



Elevacion



Planta

Detalle de Banco doble con espaldar



AYUNTAMIENTO MUNICIPAL
SAN IGNACIO DE SABANETA
SANTIAGO RODRIGUEZ, R.D.

DISEÑO ARQUITECTONICO:
ARQ. RICARDO GONZALEZ QUINONES.

CODIA: 6907 FIRMA: _____

DISEÑO ESTRUCTURAL:

CODIA: _____ FIRMA: _____

DISEÑO SANITARIO:

CODIA: _____ FIRMA: _____

PROYECTO

PARQUE CENTRAL
DON JUAN ROSADO

SABANETA, SANTIAGO RODRIGUEZ

CONTENIDO:

SITE PLAN

PROPIETARIO

FIRMA

REVISADO:

20 OCTUBRE 2016
ACTUALIZADO 12 FEBRERO 2026
ESCALA: 1:180

HOJA: 1/1