


AVI PRÓCERES DE LA RESTAURACIÓN

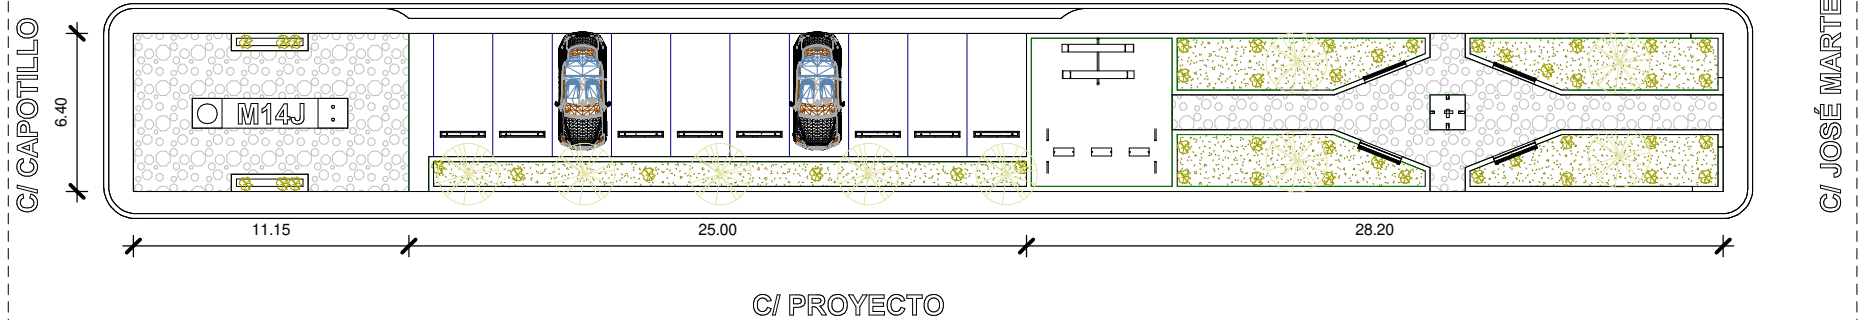

Diseño Arquitectónico: Arq. Génesis Durán
Diseño Estructural:
Diseño Sanitario:
Diseño Eléctrico:

PLANTA CONJUNTO | A101

Parque 14 de Junio