

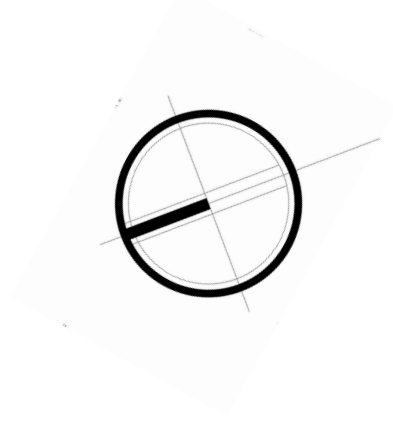
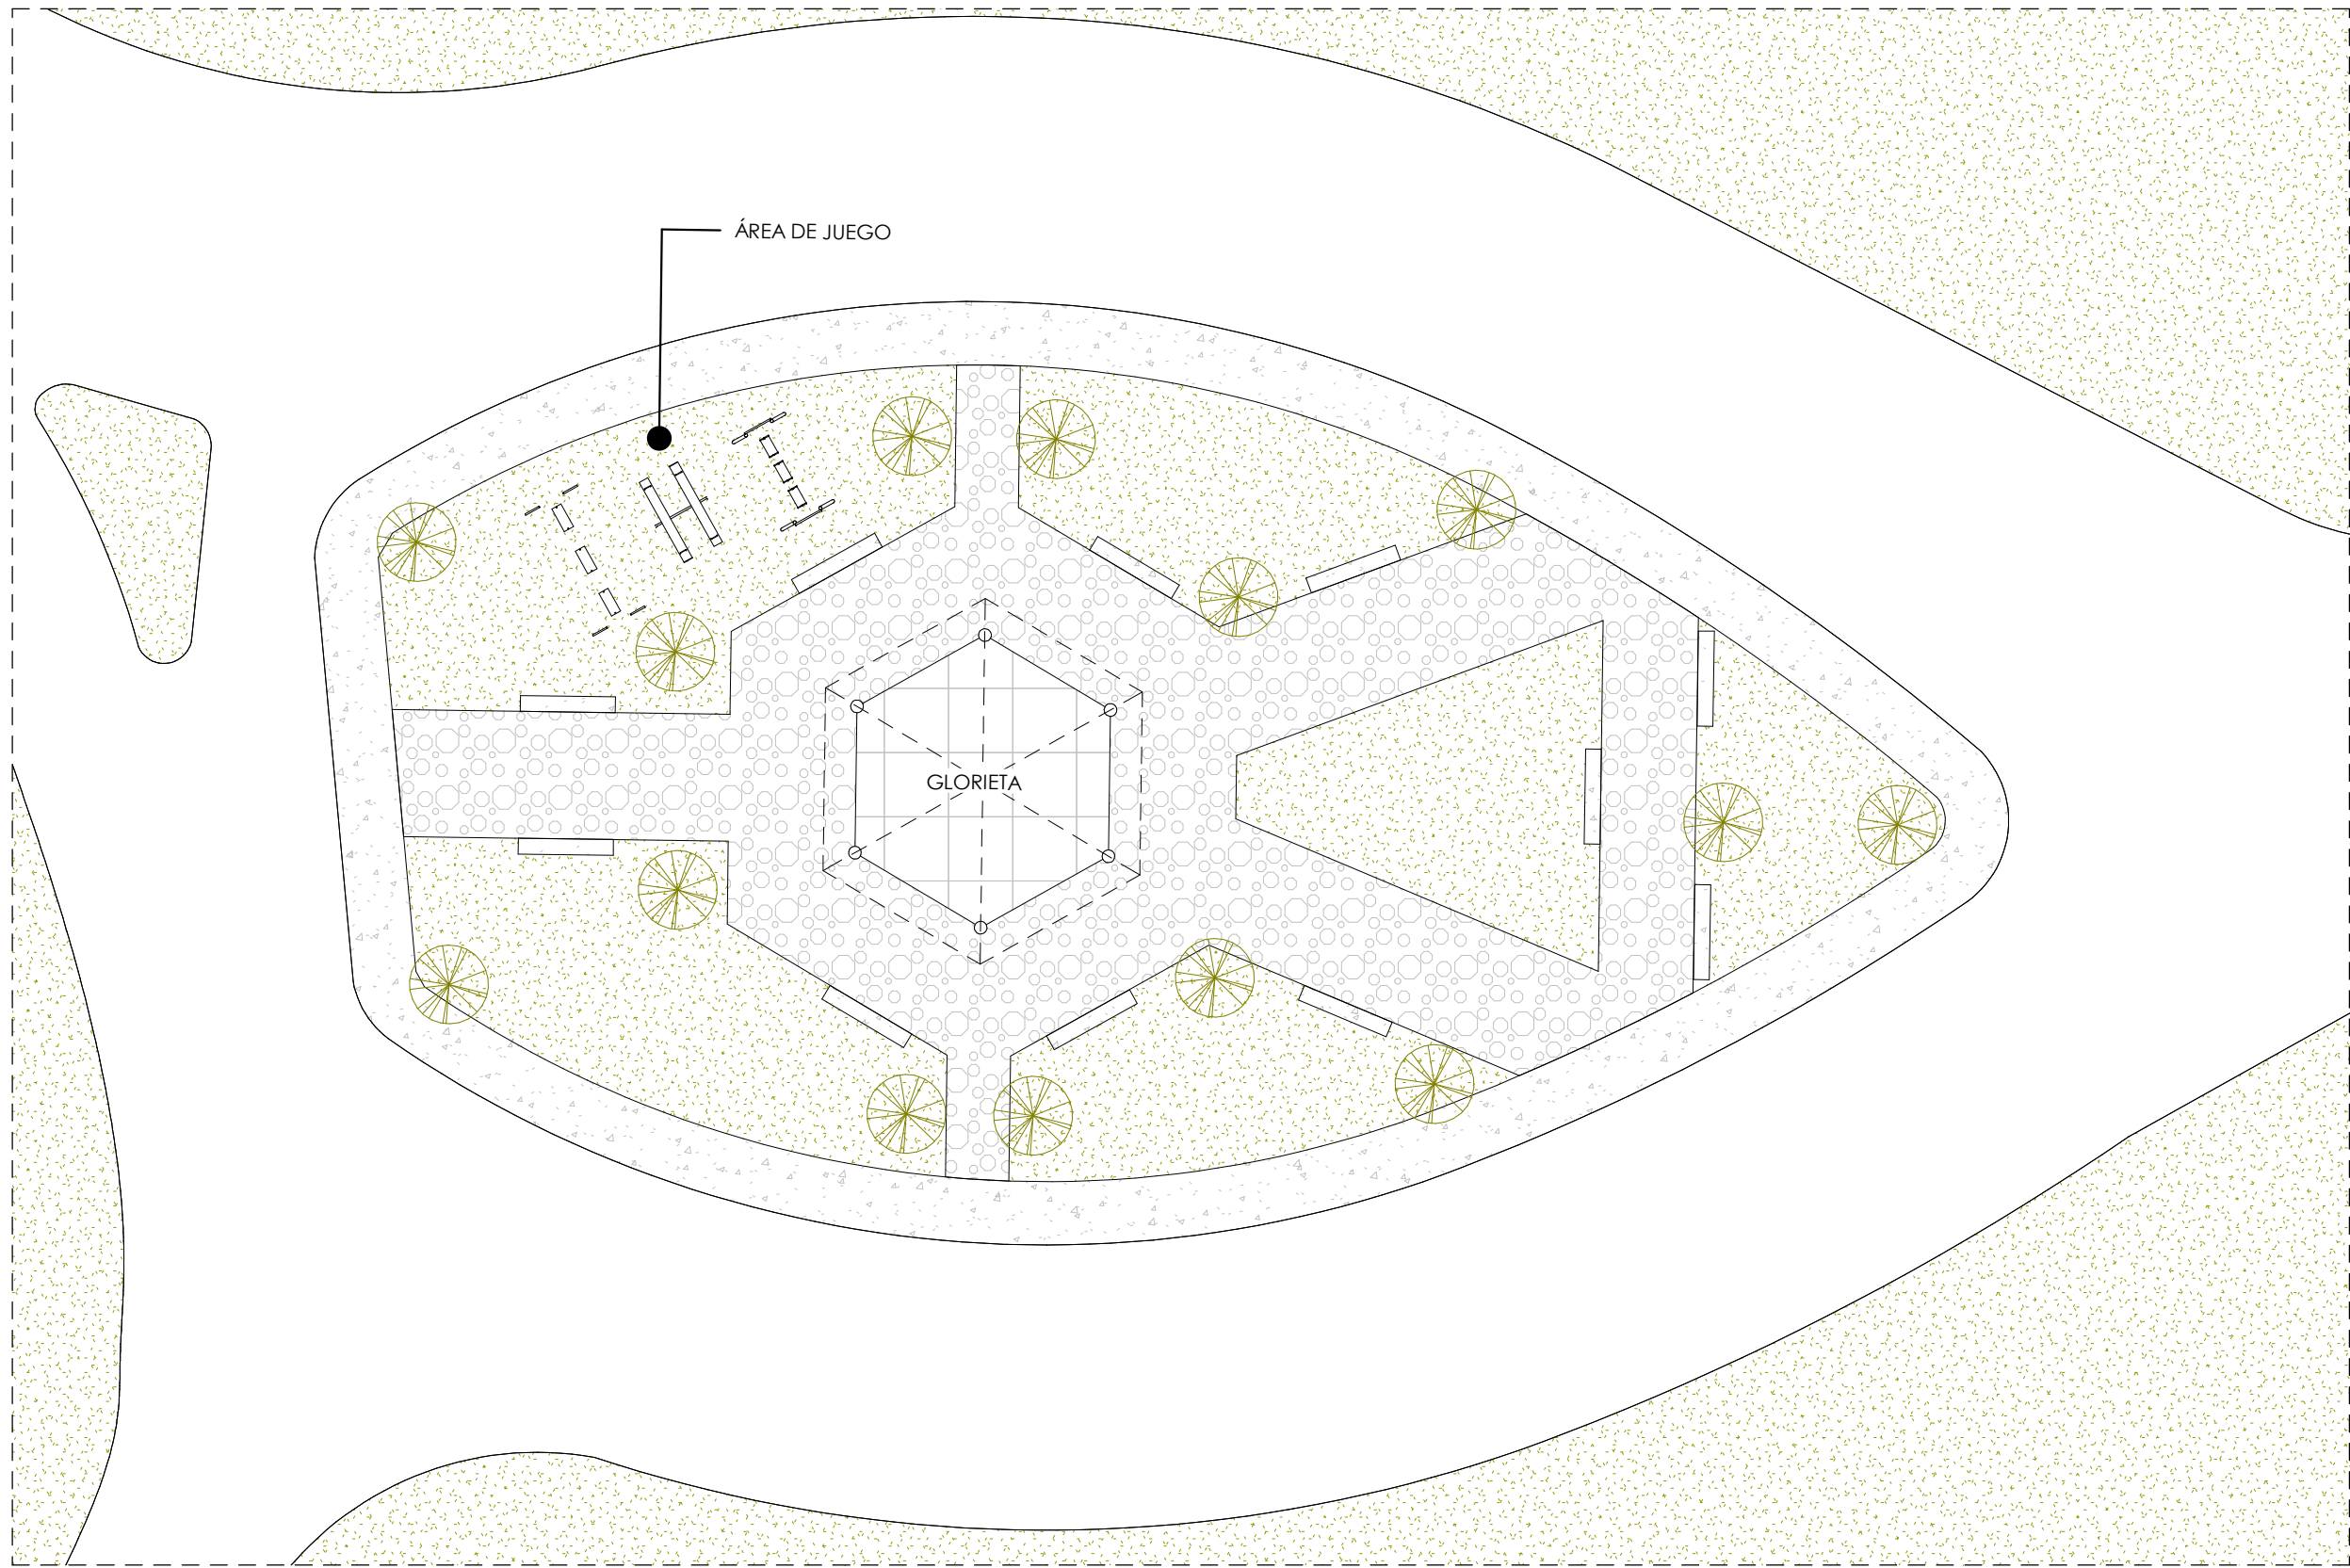


PARQUE LA BREÑA

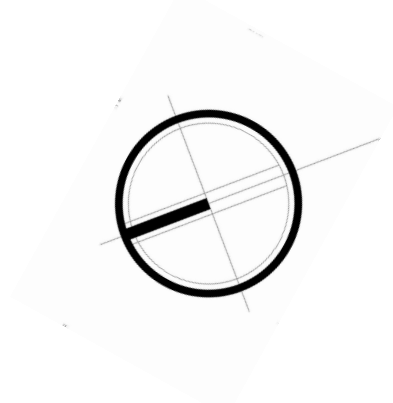

1 PLANTA ARQ. AMUEBLADA
AQ-01 1 : 225

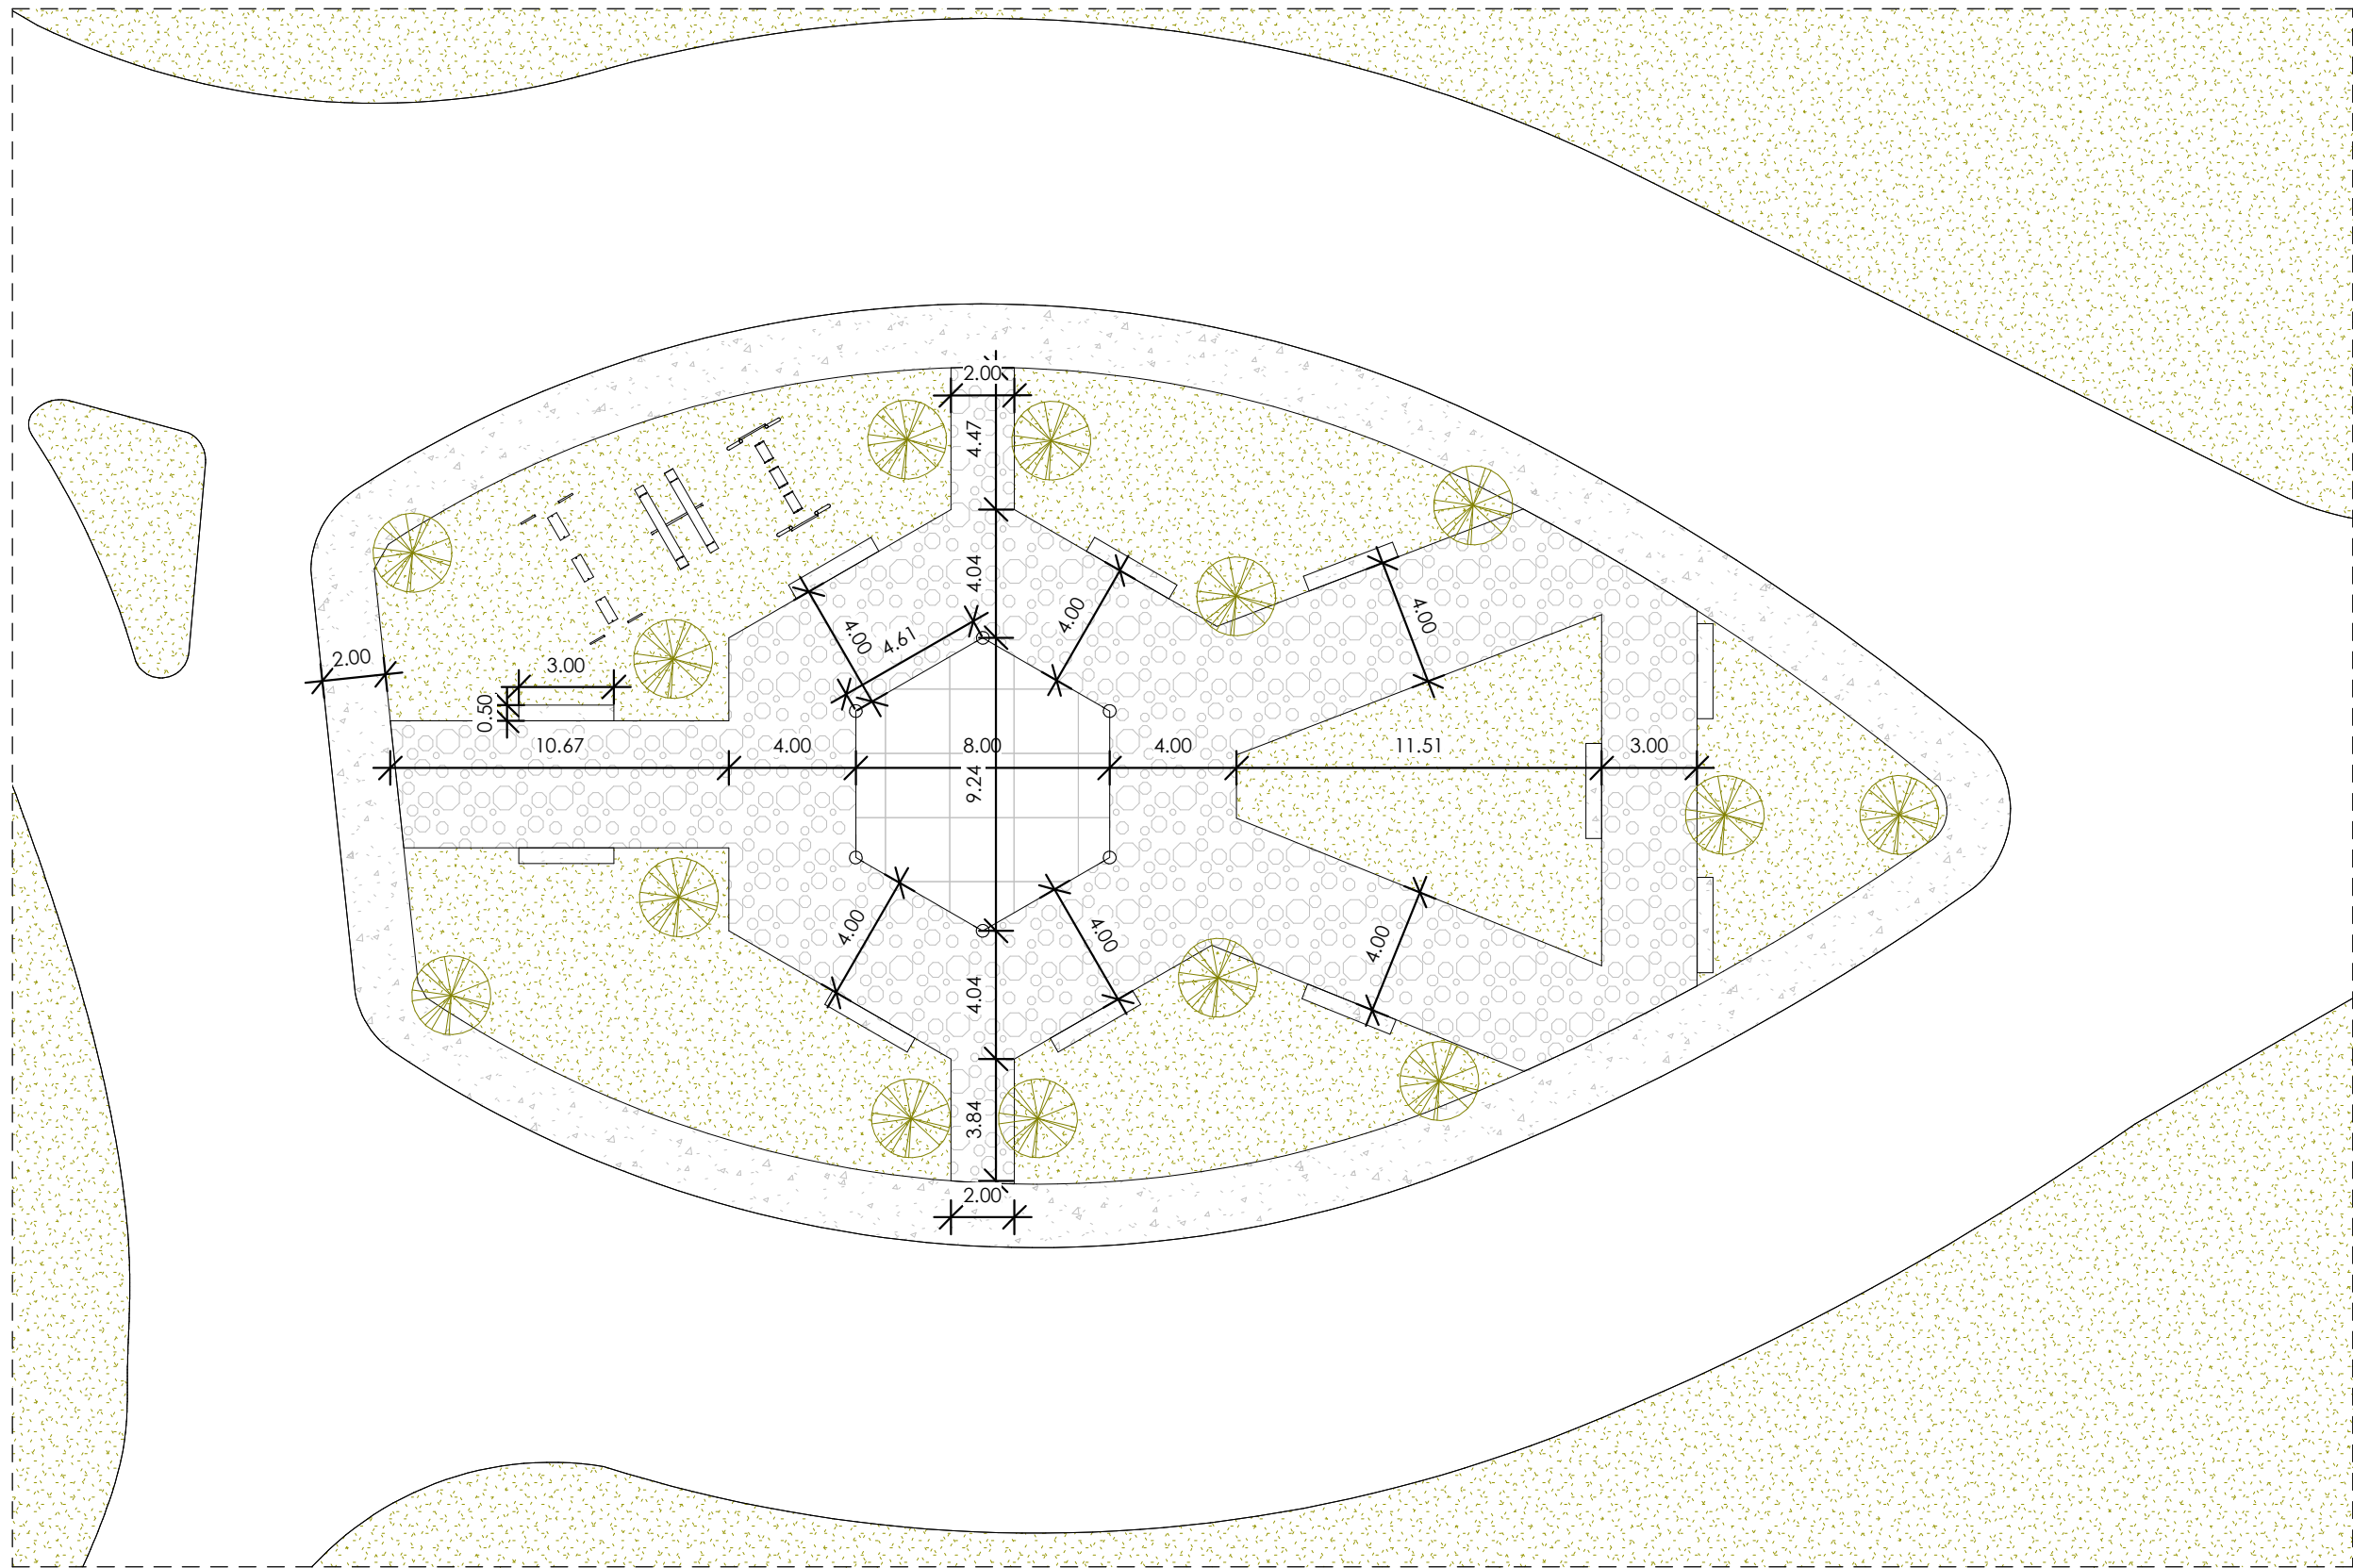

1 PLANTA ARQ. DIMENSIONADA
AQ-02 1 : 225

